




- Legenda
- Fabbricati
 - Fabbricato
 - Particelle
 - Particella
 - Strade
 - Strada
 - Vestizioni
 - 1 codice di particella
 - * accesso di fabbricato
 - Area occupazione vasche

VASCA 1 - FOGLIO N.24
 Piano Particolare di Esproprio
 Tav.1
 scala 1:1.000

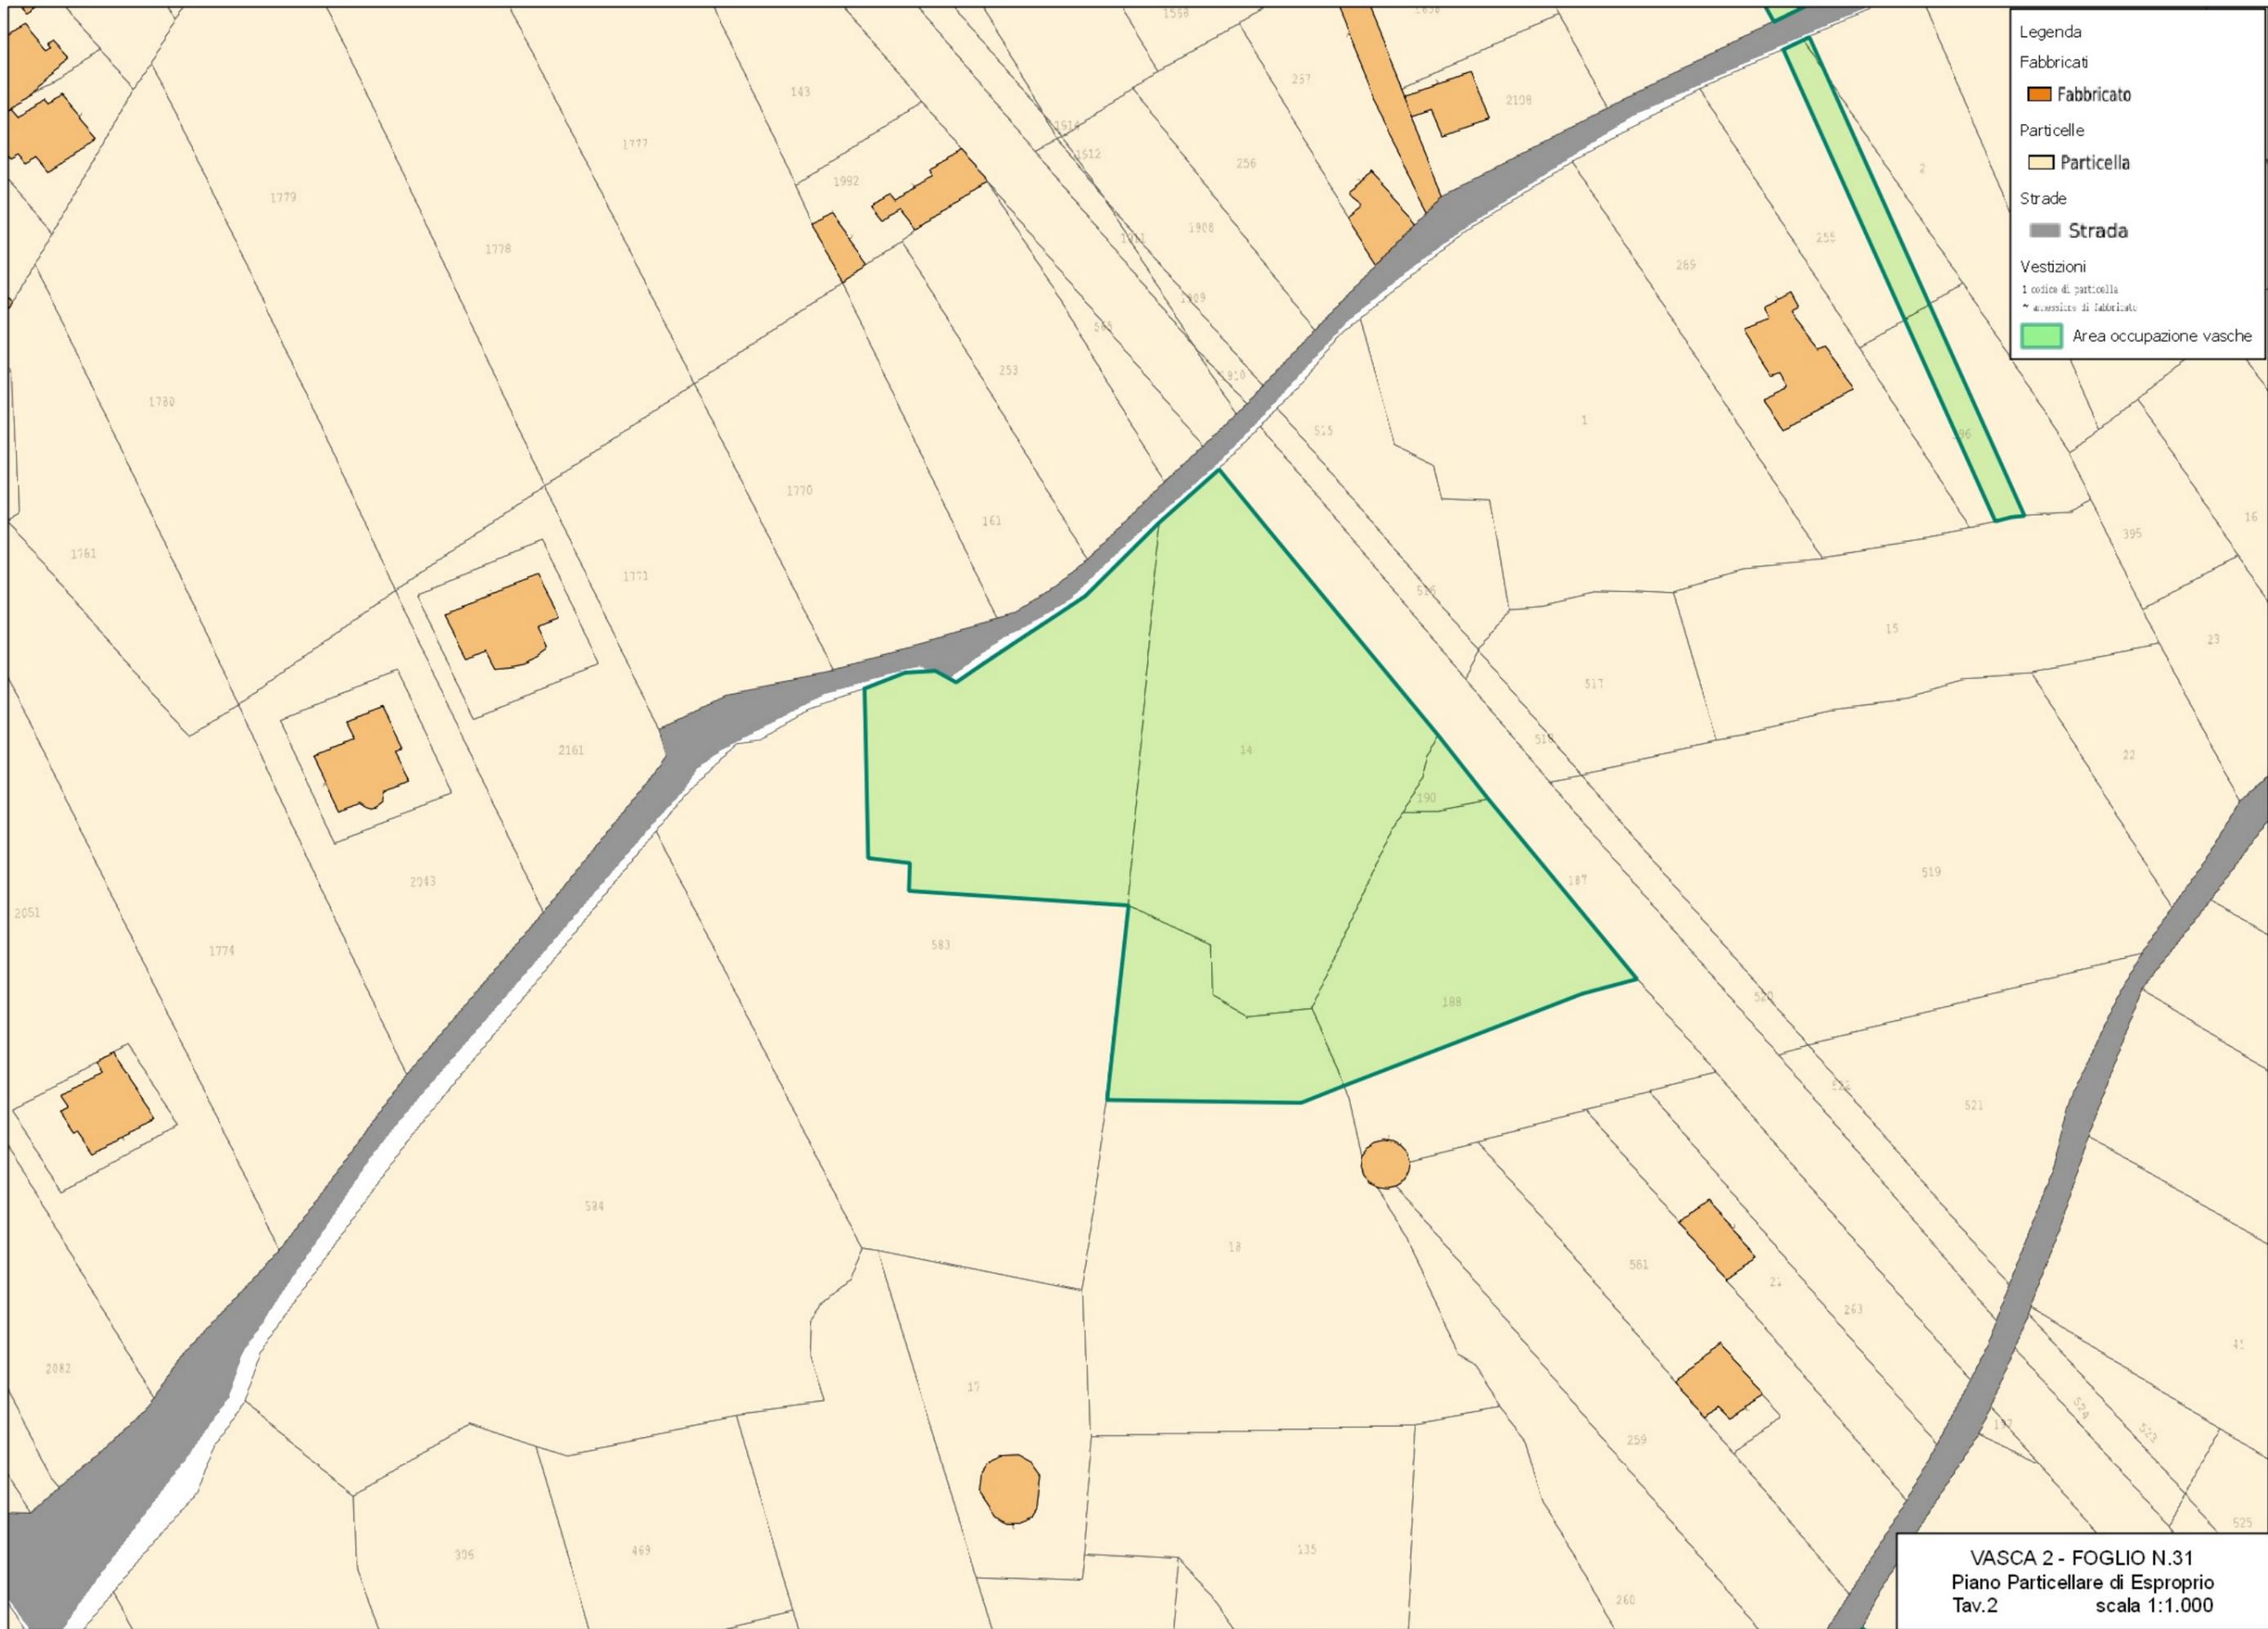


VASCA 2 - FOGLIO N.31
Piano Particellare di Esproprio
Tav.2
scala 1:1.000

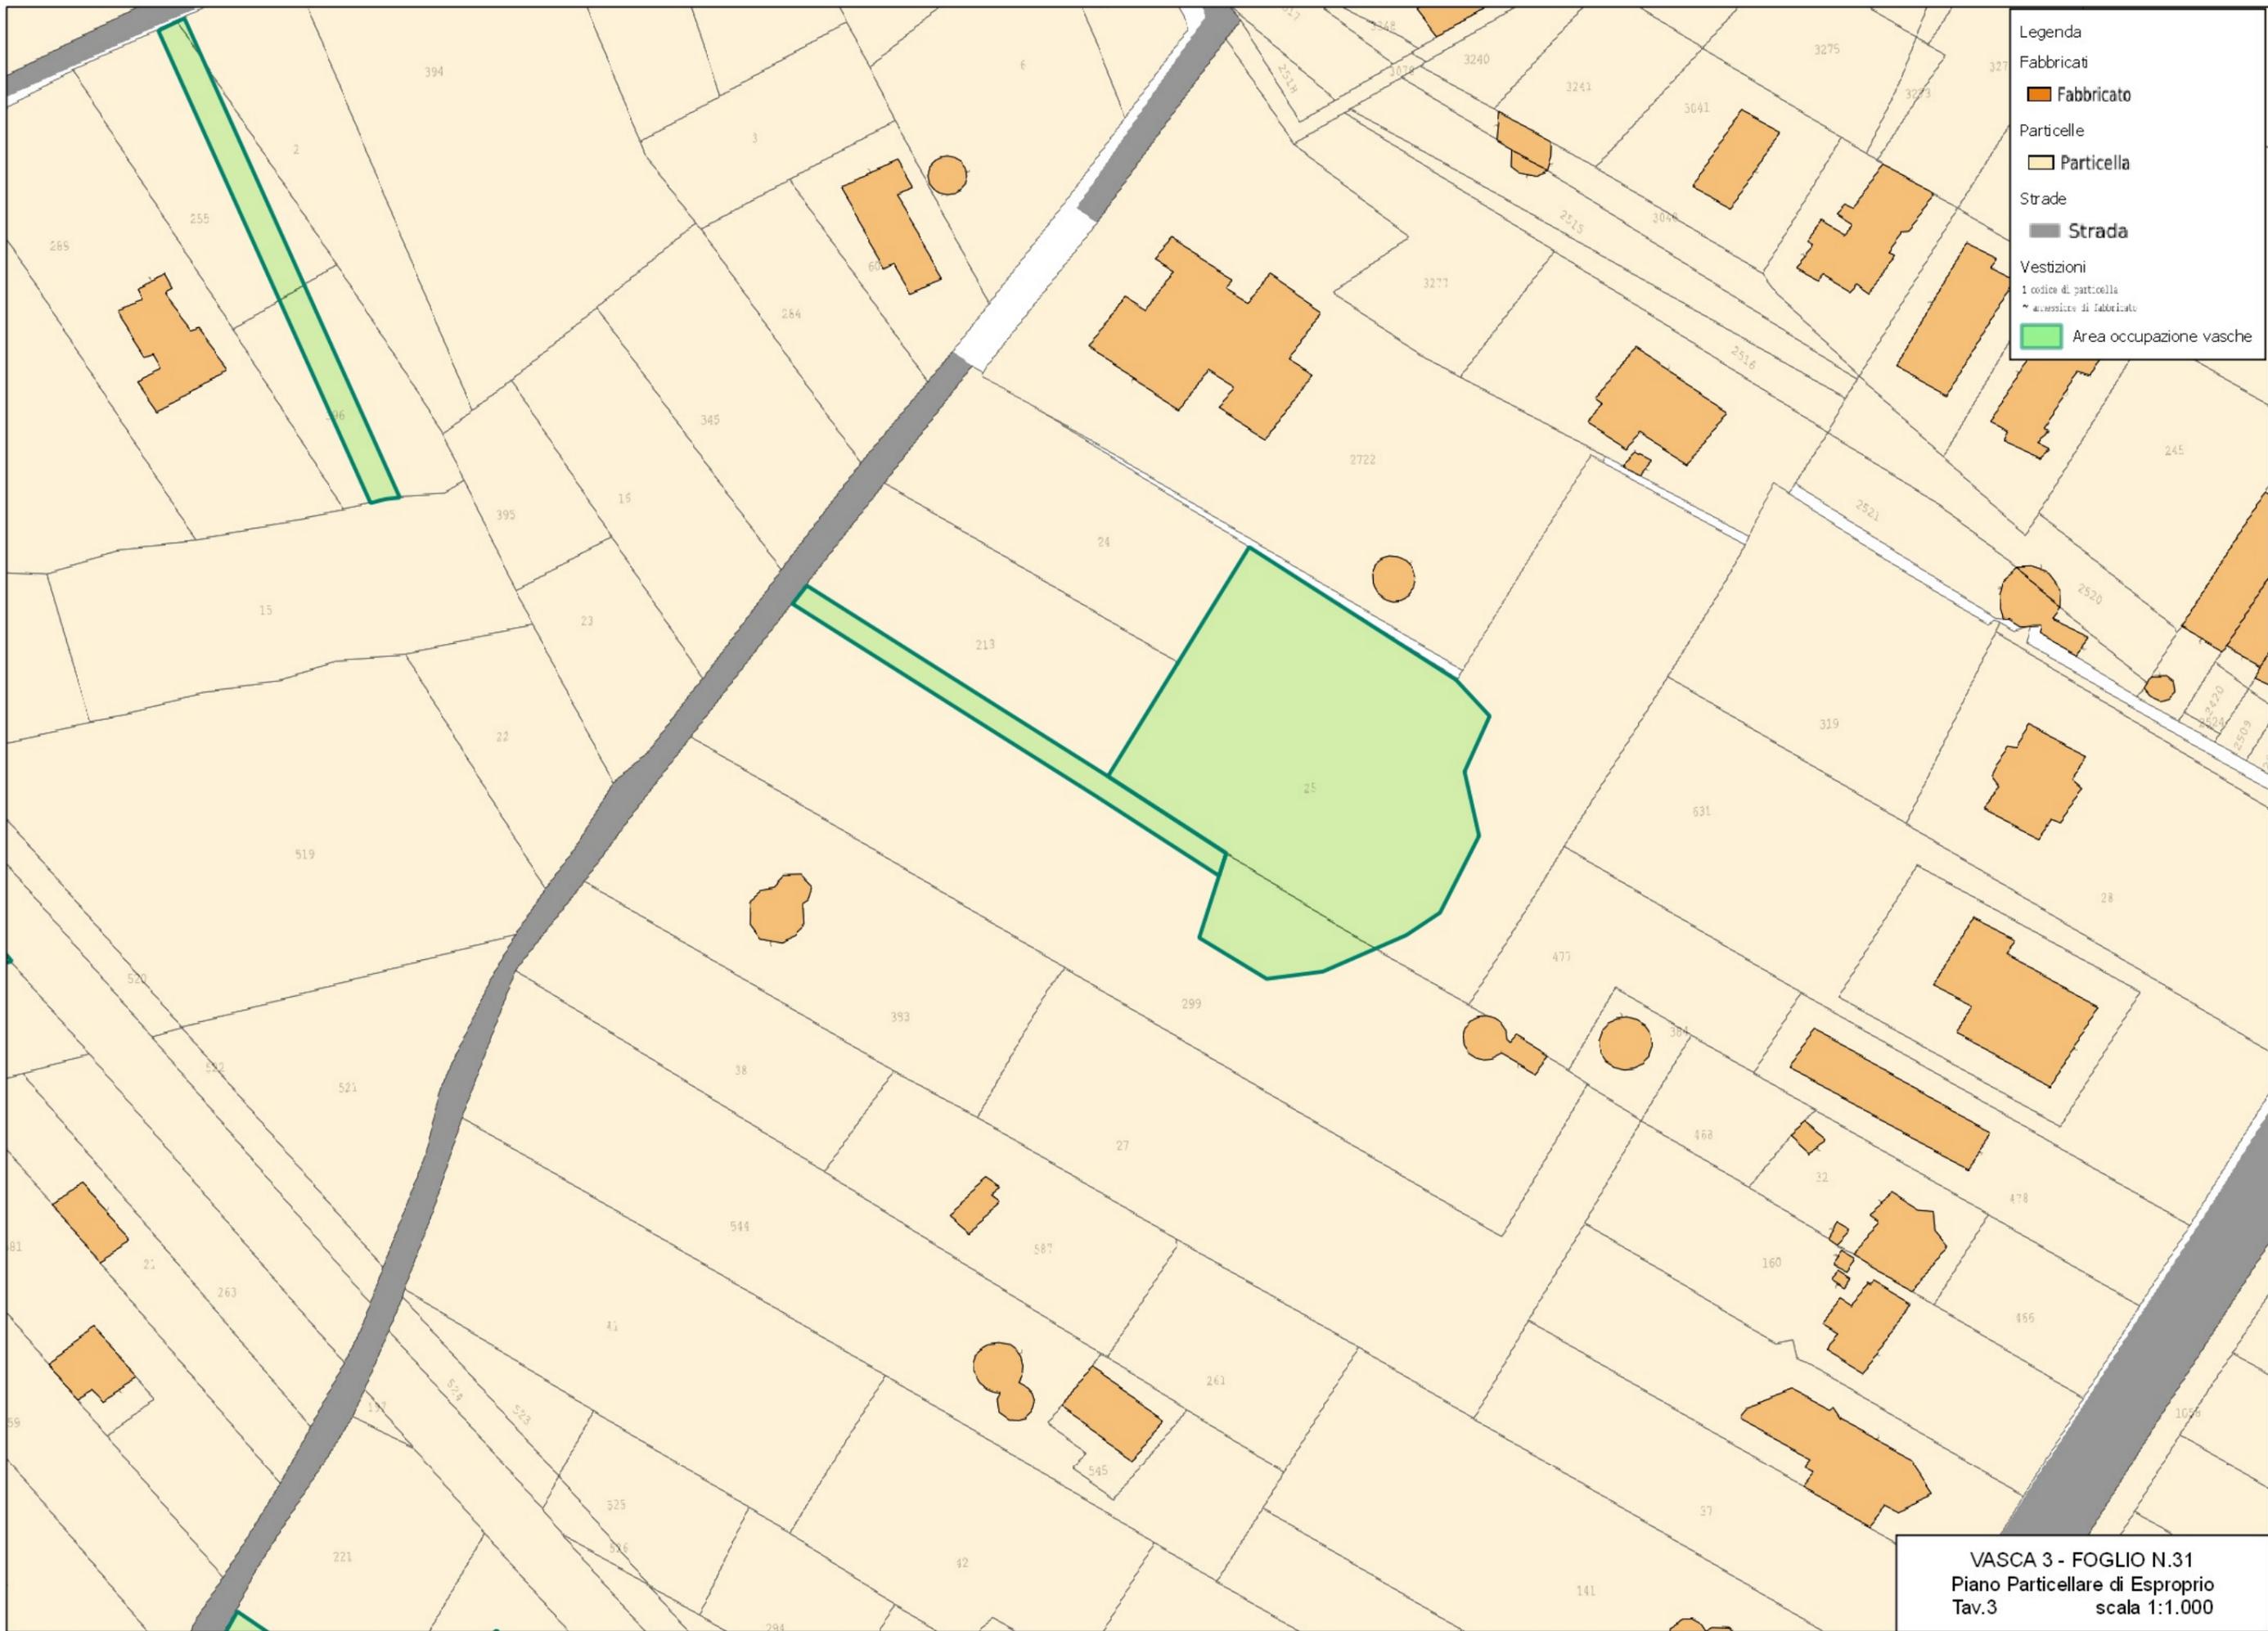

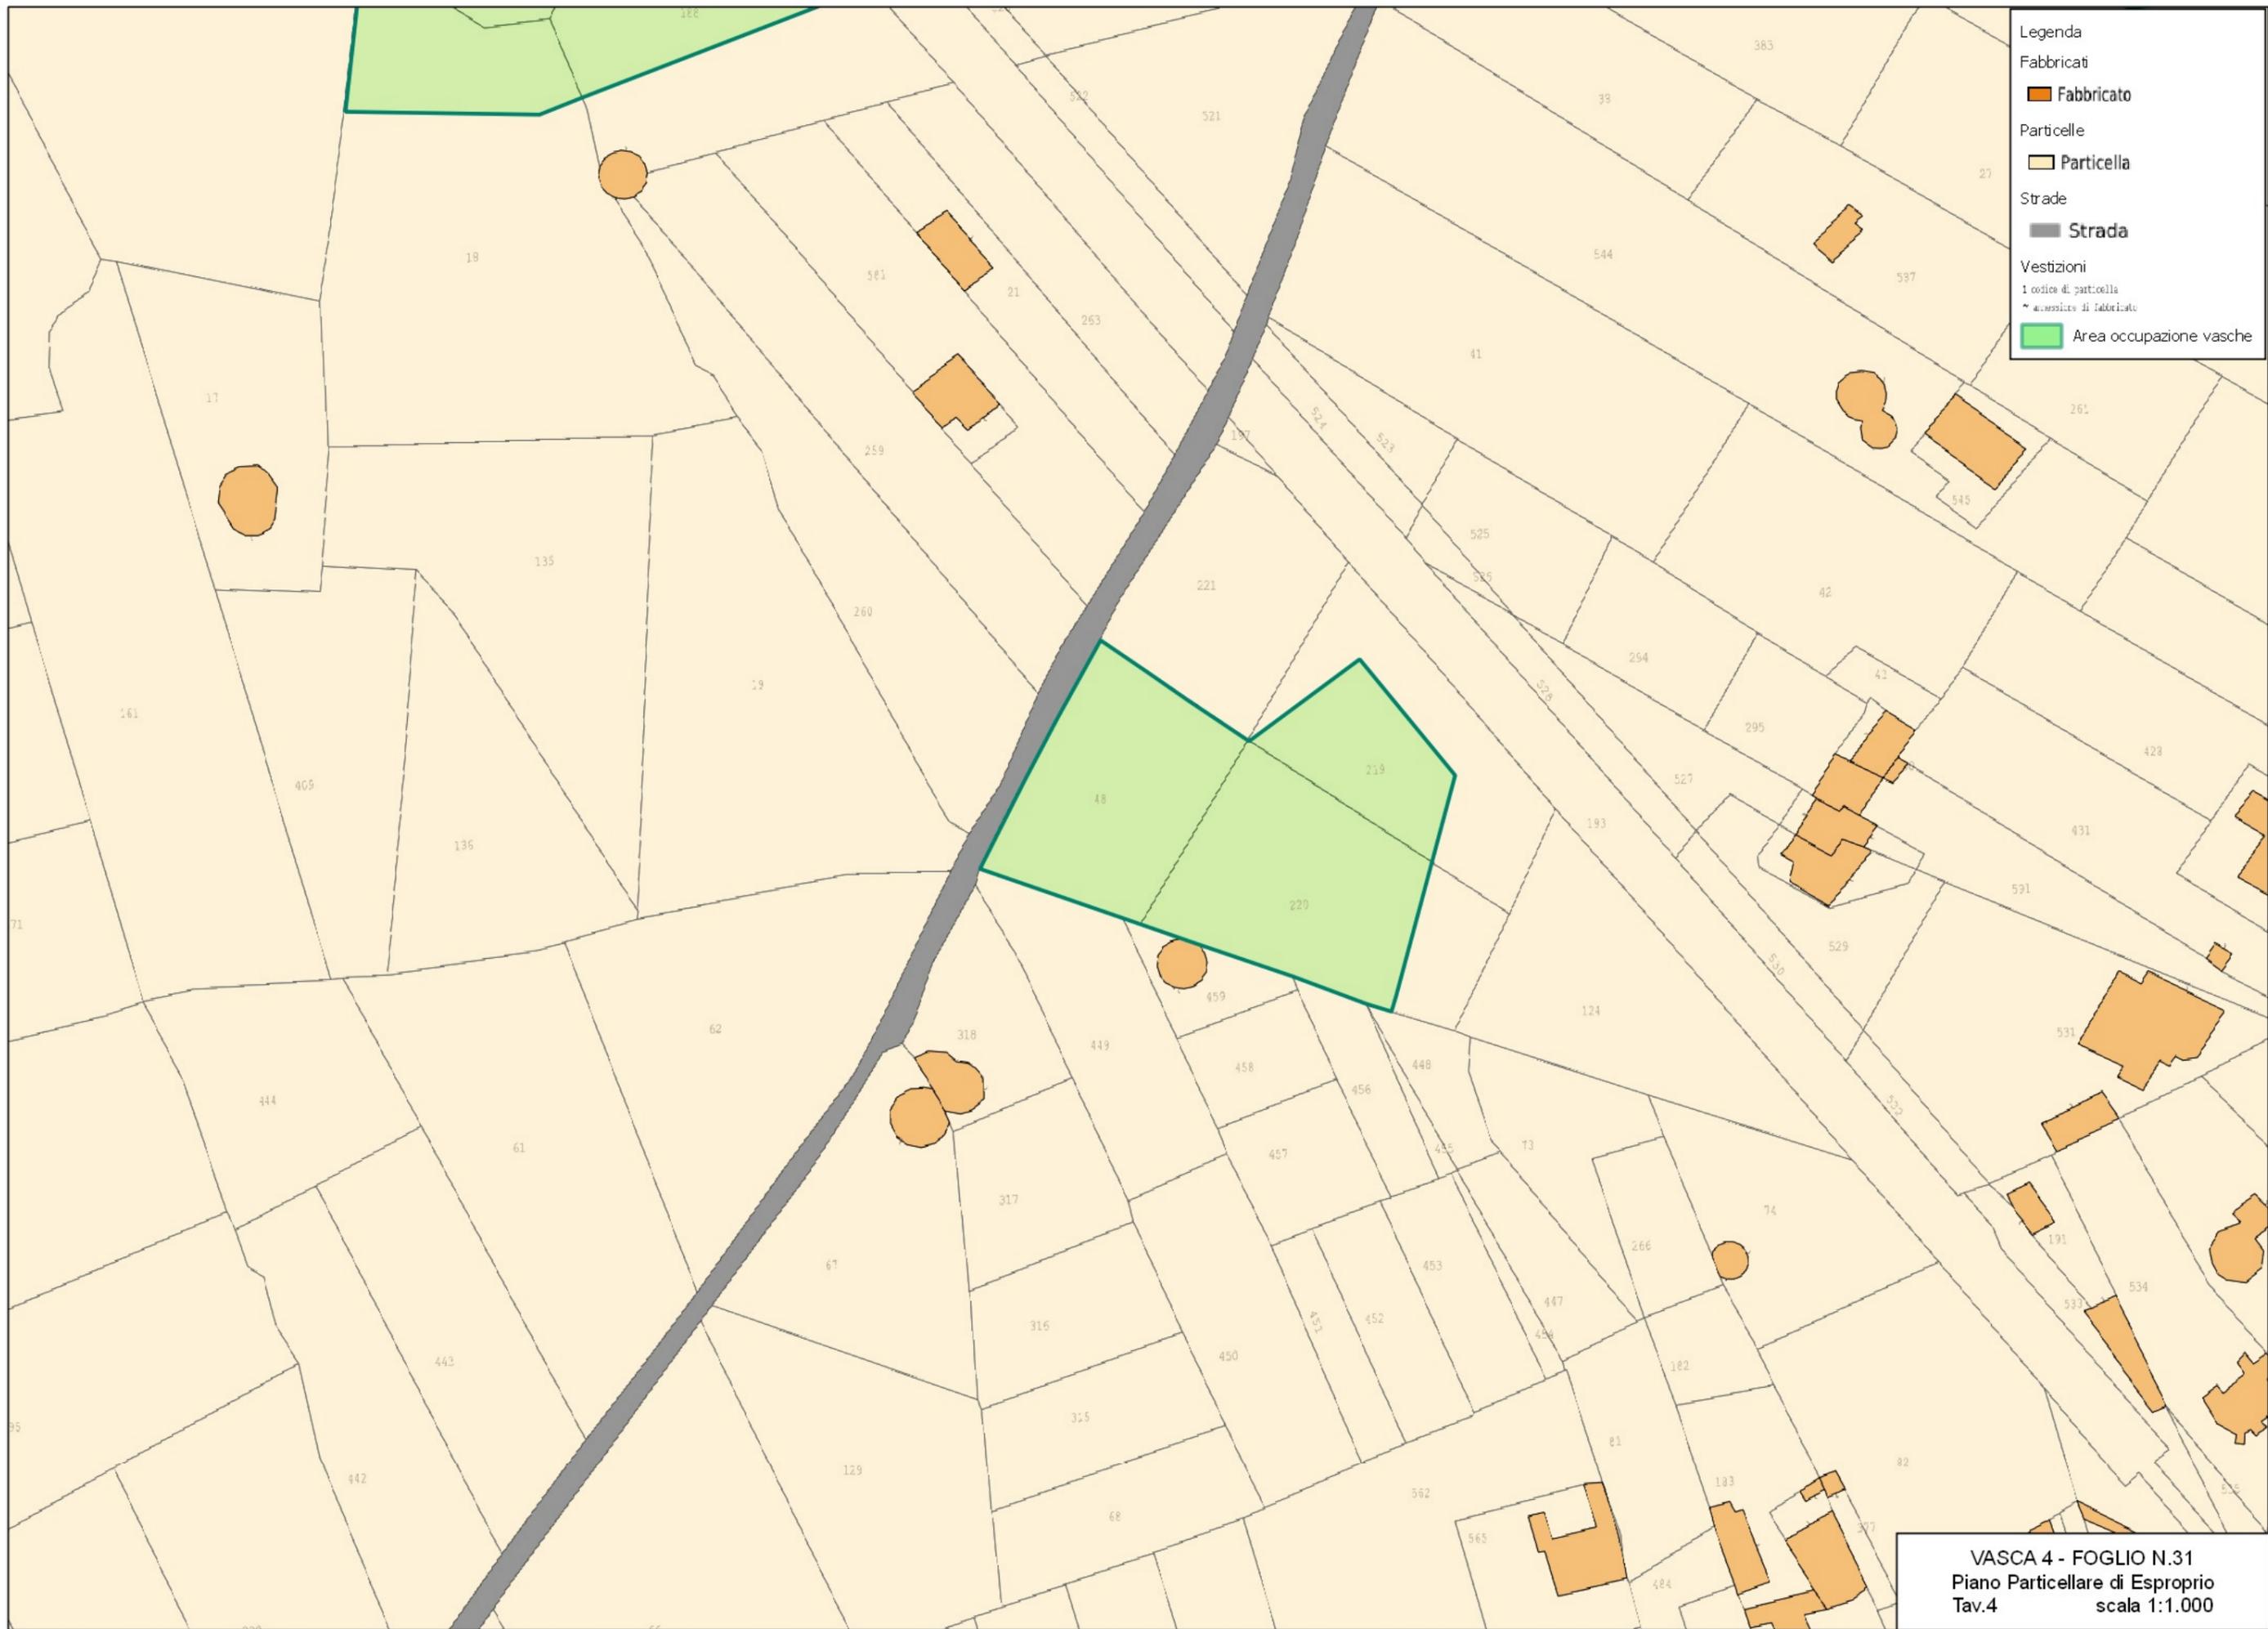

- Legenda
- Fabbricati
 - Fabbricato
 - Particelle
 - Particella
 - Strade
 - ▬ Strada
 - Vestizioni
 - 1 codice di particella
 - * accesso di fabbricato
 - Area occupazione vasche

VASCA 4 - FOGLIO N.31
 Piano Particellare di Esproprio
 Tav.4 scala 1:1.000

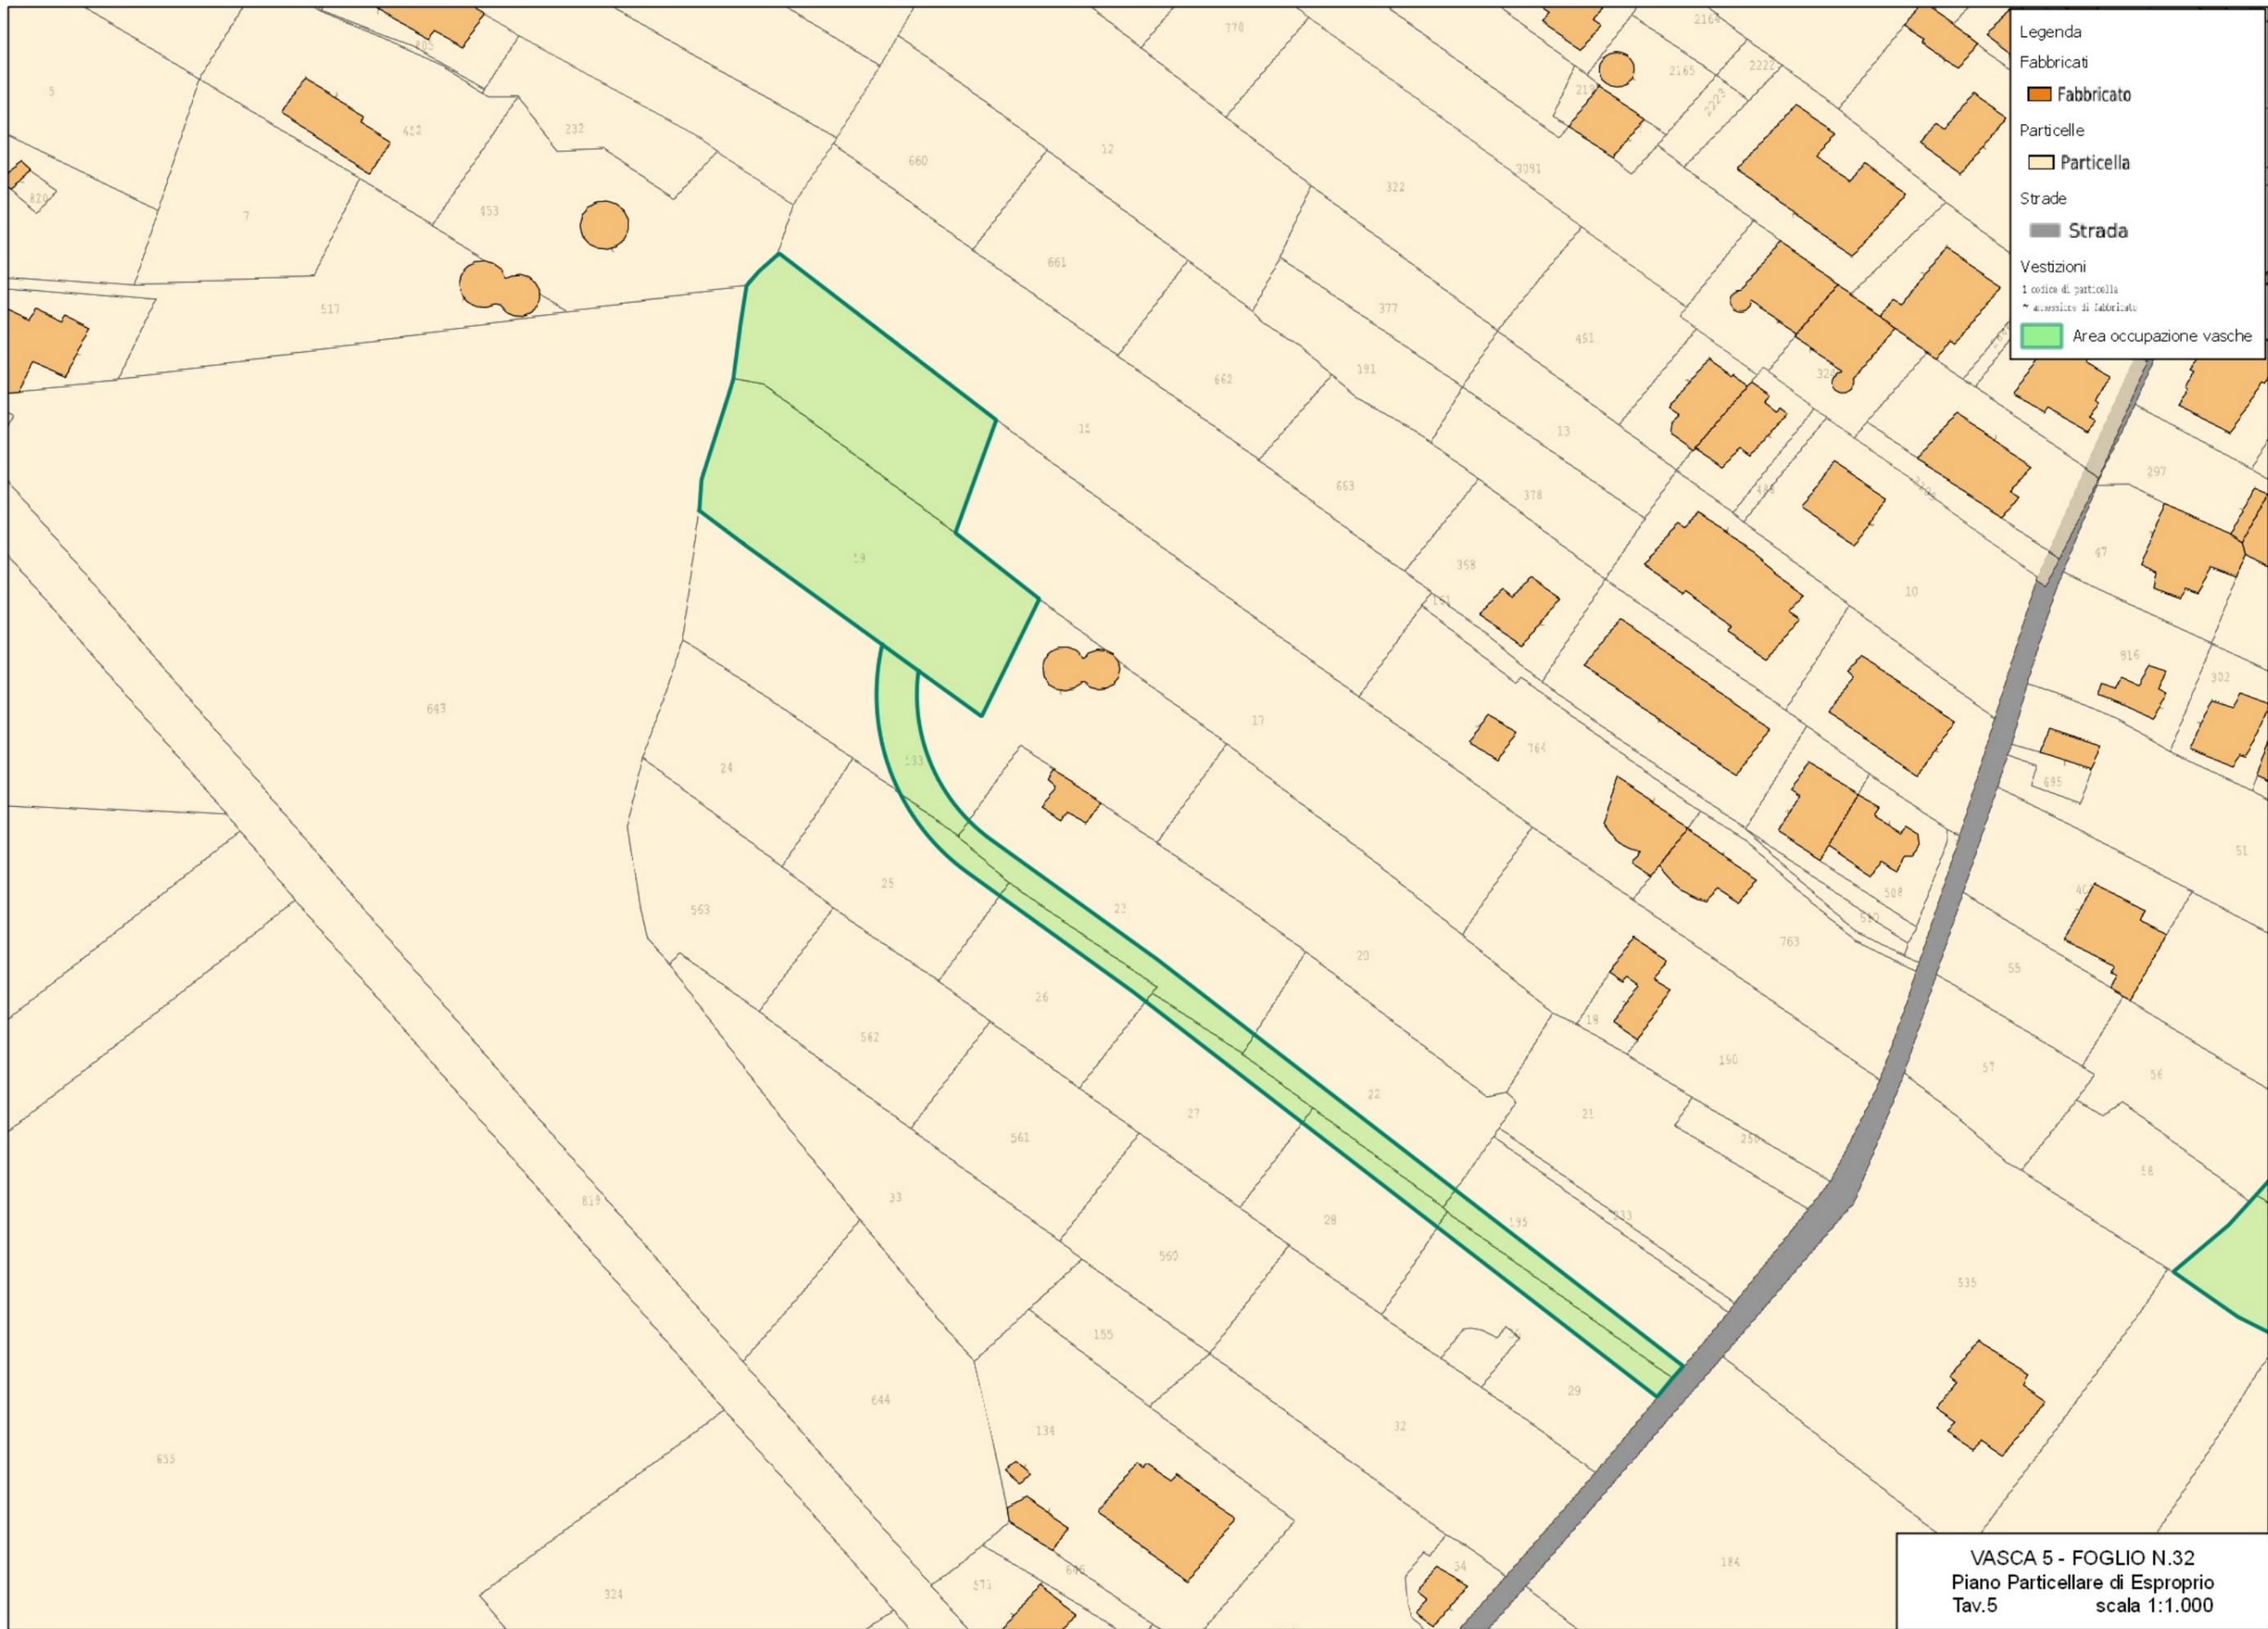


Legenda

- Fabbricati
- Particelle
- Strade
- Vestizioni

1 codice di particella
* accesso di fabbricato

- Fabbricato
- Particella
- Strada
- Area occupazione vasche

VASCA 5 - FOGLIO N.32
Piano Particolare di Esproprio
Tav.5 scala 1:1.000

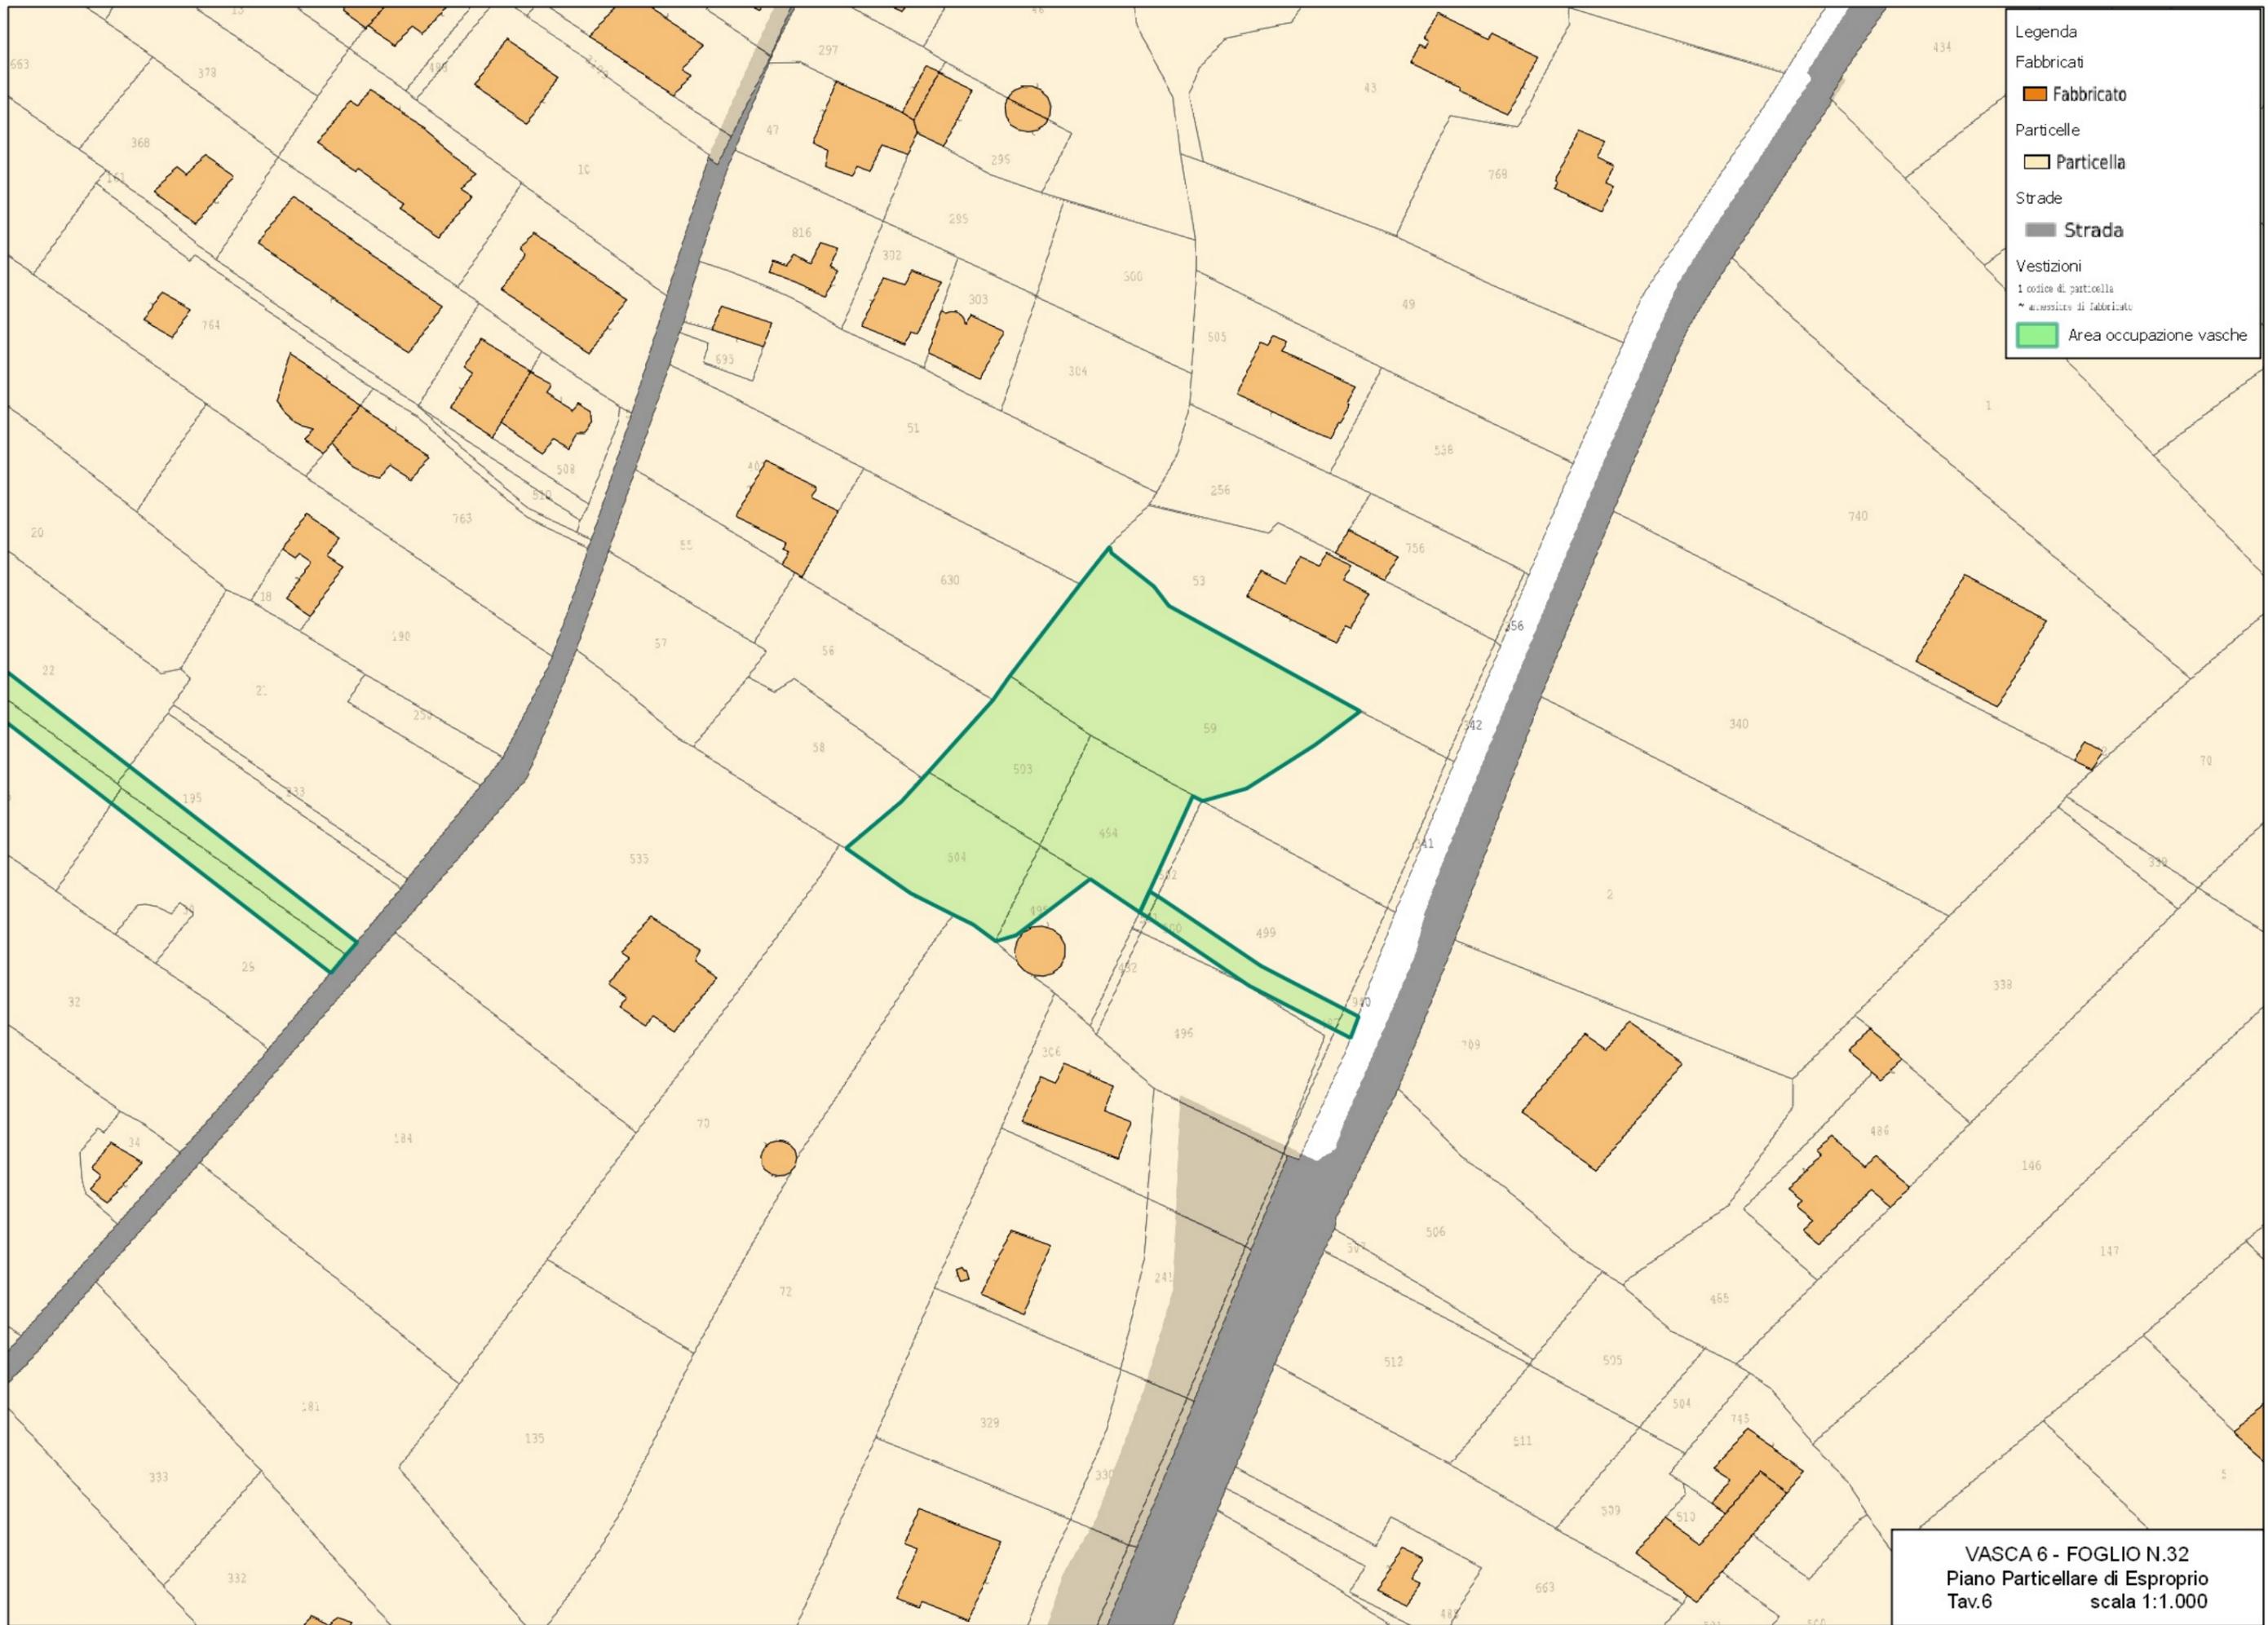

VASCA 6 - FOGLIO N.32
Piano Particolare di Esproprio
Tav.6
scala 1:1.000

