VIABILITA' TEMPORANEA PER CHIUSURA AL TRAFFICO IN VIA SAVOIA - ZONA NORD-OVEST

AREA DI CANTIERE

VIABILITA' PER VEICOLI CON MASSA A PIENO CARICO > 3,5 t

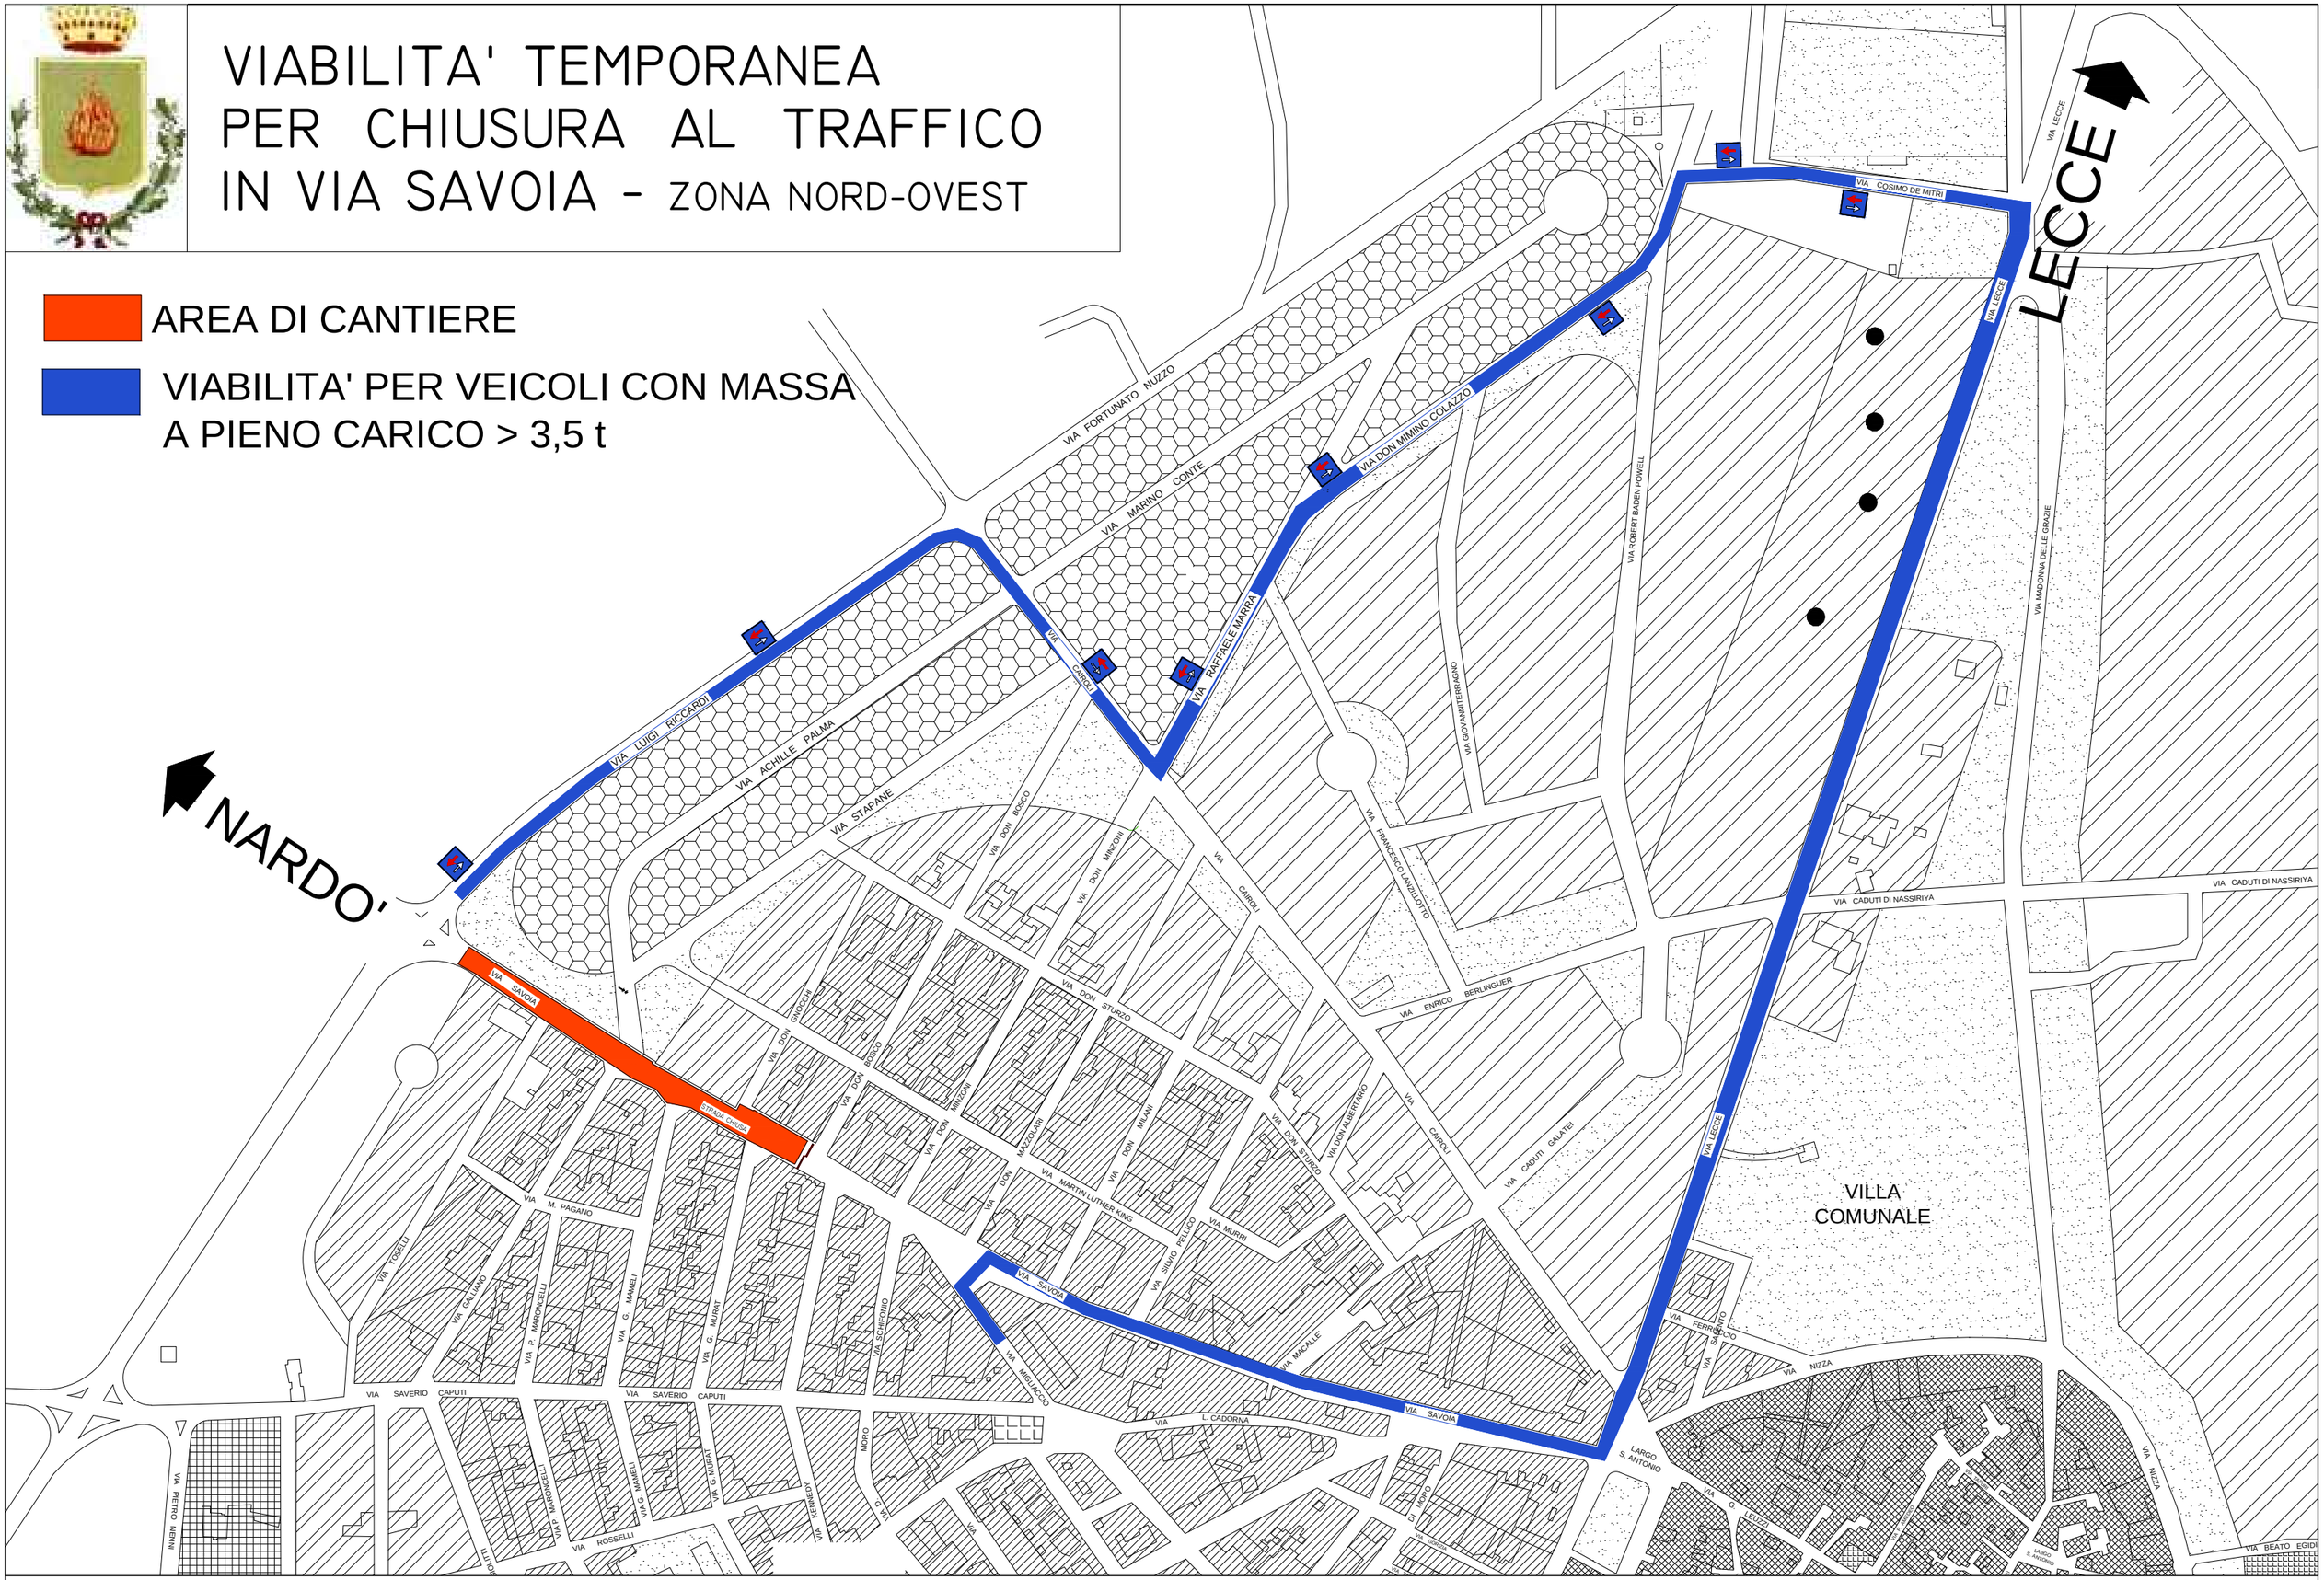

ELABORATO DALLO STUDIO TECNICO MIGALI ING. PIERANDREA MIGALI