

EDILIZIA ABITATIVA	ATTREZZATURE COLLETTIVE
EDILIZIA CONTINUA	EDILIZIA ISOLATA
4	3

LEGENDA

VOLUMETRIA INDICATIVA DEGLI EDIFICI

VARIABILITA' PEDONALE

DELIMITAZIONE DEI PERIMETRI SECONDO IL PIANO REGOLATORE

- ESISTENTI DI PROGETTO
- ATR. SCOLASTICHE
 - MERCATO E ATT. SANITARE
 - ATR. SANITARE
 - ATT. SPORTIVE E RICREATIVE
 - CENTRO DI RISTORO
 - PARCHEGGI PUBBLICI

TIRAZIONE FOGNATURE

TIRAZIONE ACQUEDOTTO

COMUNE DI GALATONE
 PROVINCIA DI LECCE

VARIANTE AL PIANO DI ZONA '167 PER L'EDILIZIA ECONOMICA E POPOLARE


TITOLO DEL DISSEGNO

TAV. N. **6**

SCHEMI DEGLI IMPIANTI PUBBLICI PRINCIPALI RIGUARDANTI I PERIMETRI (12) (13) (14) (ZONA S. LUCA) (RETI ACQUEDOTTO E FOGNATURA)

DATA **11/10/00**

PROGETTO **PROF. ARCH. SAARA ROSA**

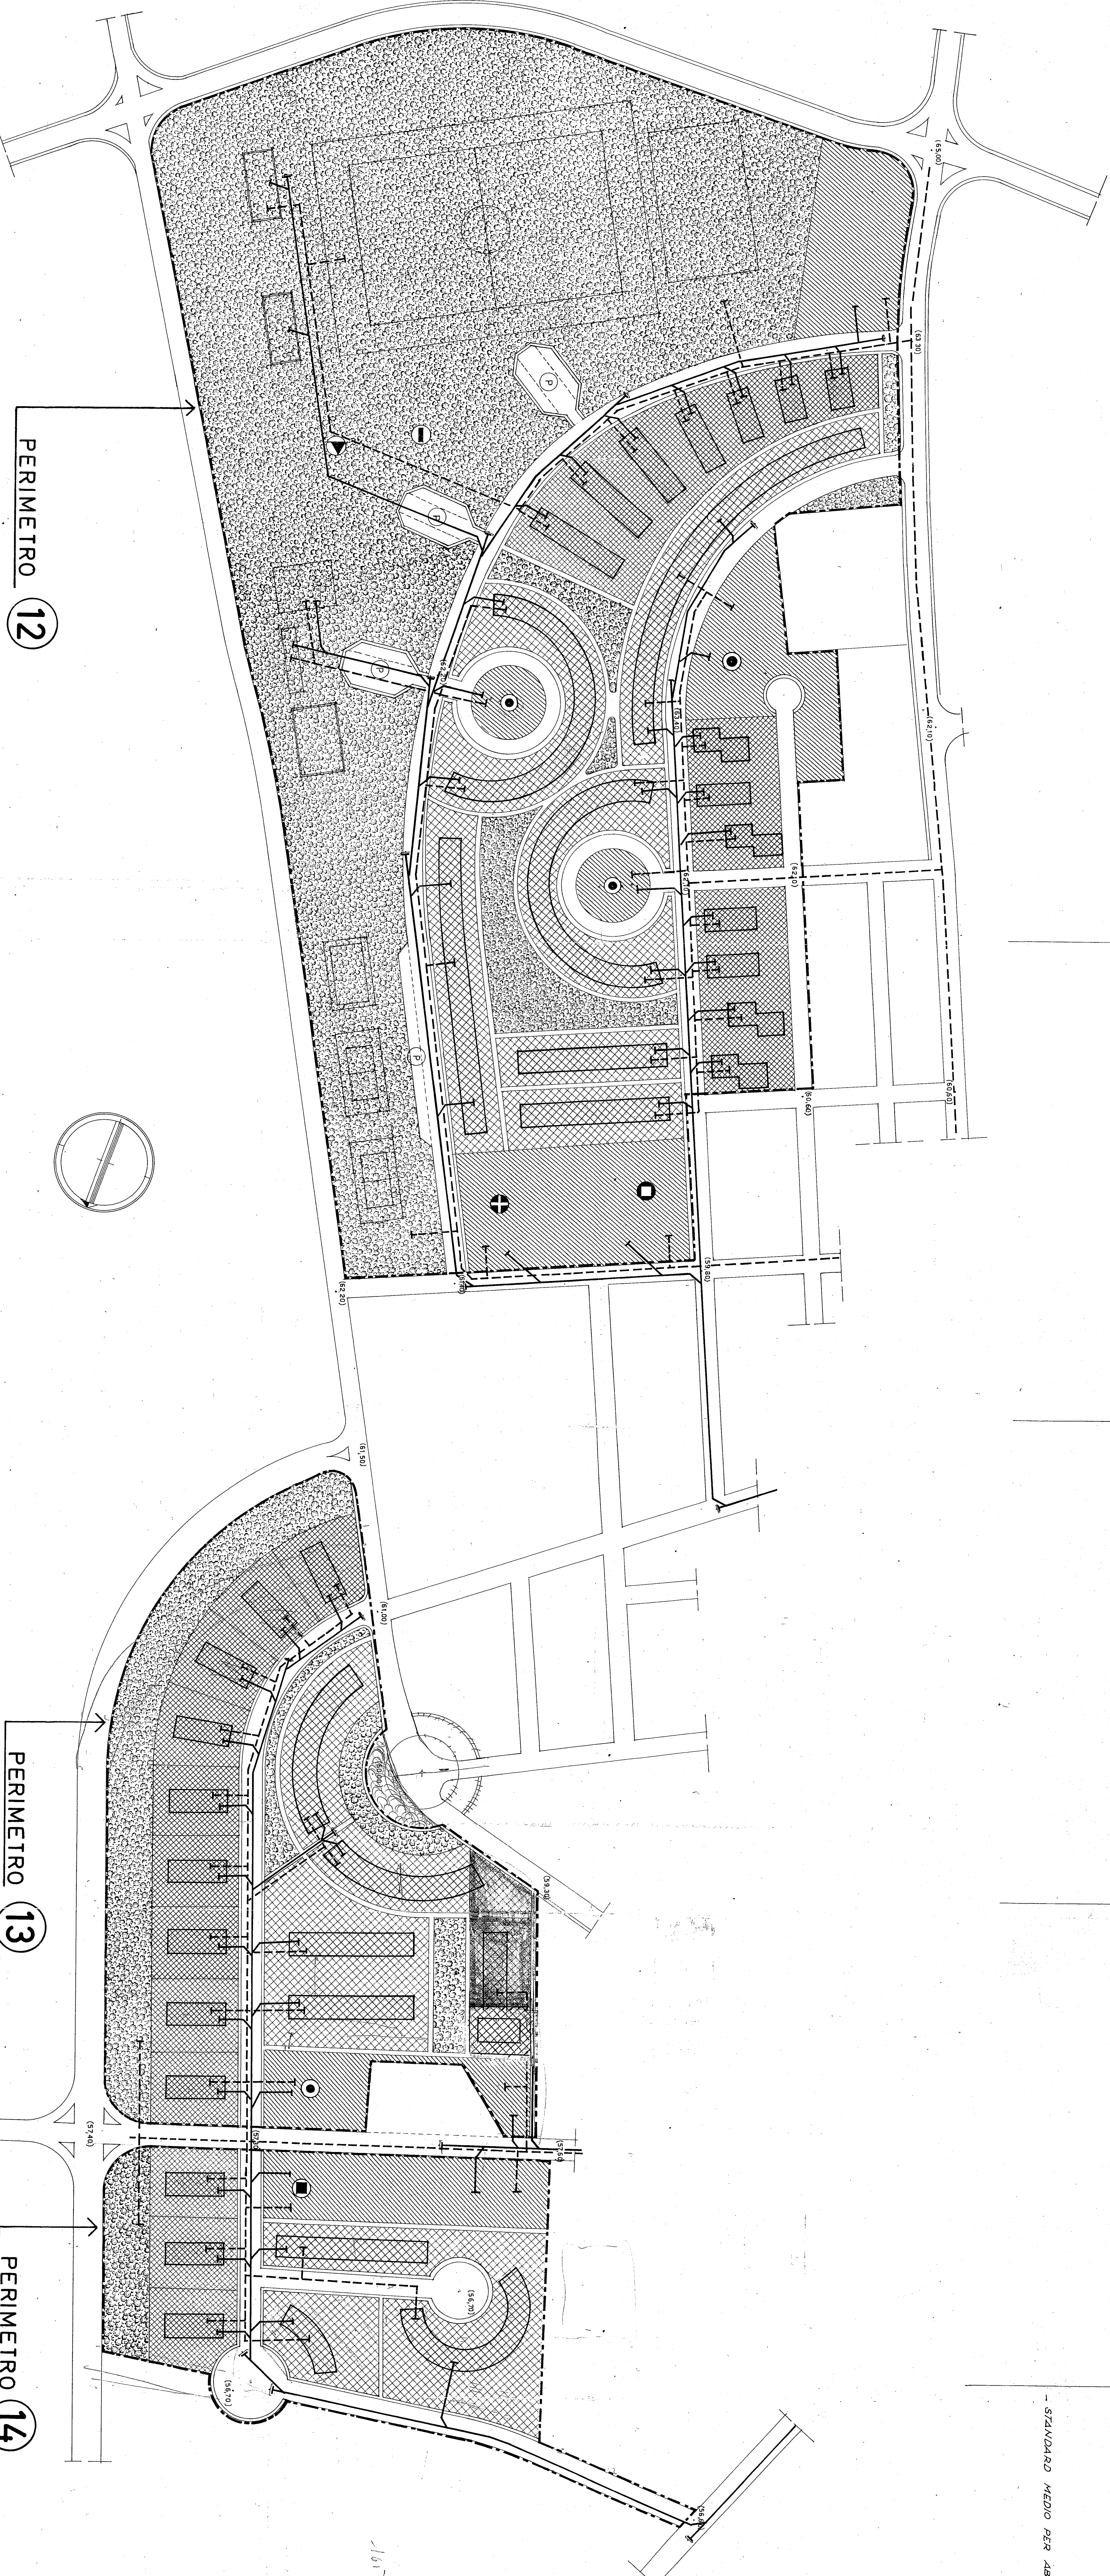

PERIMETRO 12 SUP. TOT. Ha 12,90

AREE RESIDENZIALI EDIFICABILITA'	mq. 32.760	(3,1mc/mq)
AREE PER IL VERDE	mq. 70.240	
AREE PER ATTREZZATURE DI QUARTIERE	mq. 13.040	
TOT. mq. 83.880		

PERIMETRO 13 SUP. TOT. Ha 3,70

AREE RESIDENZIALI EDIFICABILITA'	mq. 80.000	(3,1mc/mq)
AREE PER IL VERDE	mq. 8.280	
AREE PER ATTREZZATURE DI QUARTIERE	mq. 2.240	
TOT. mq. 11.160		

PERIMETRO 14 SUP. TOT. Ha 2,15

AREE RESIDENZIALI EDIFICABILITA'	mq. 10.000	(3,1mc/mq)
AREE PER IL VERDE	mq. 300	
AREE PER ATTREZZATURE DI QUARTIERE	mq. 3.660	
TOT. mq. 5.520		

- TOT. ABITANTI IN COSTUIA S. LUCA : 300 + (PERIMETRI 12 - 13 - 14) 1.882

- TOT. AREE PER VERDE E ATTREZZATURE:

mq. 5.520 + 41.160 + 103.560 = 150.240

- STATO MENO PER AB. = 100.000 / 1.882 = mq. 53,13