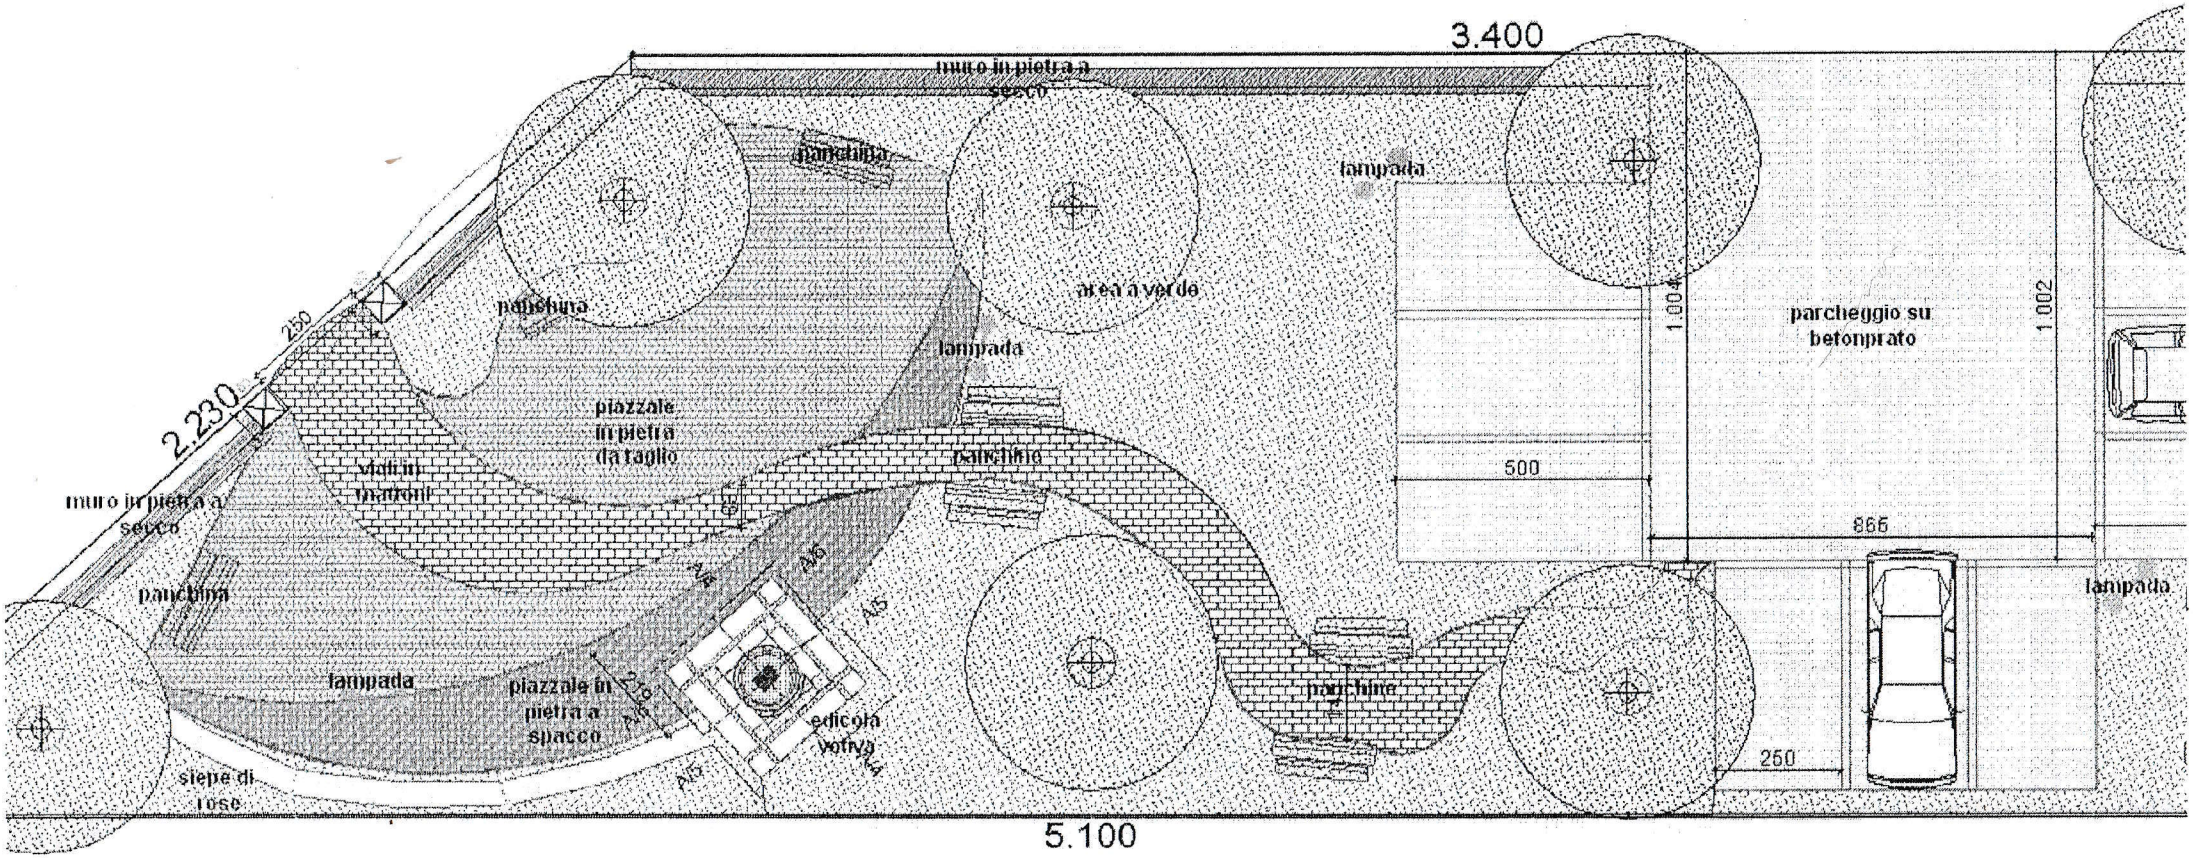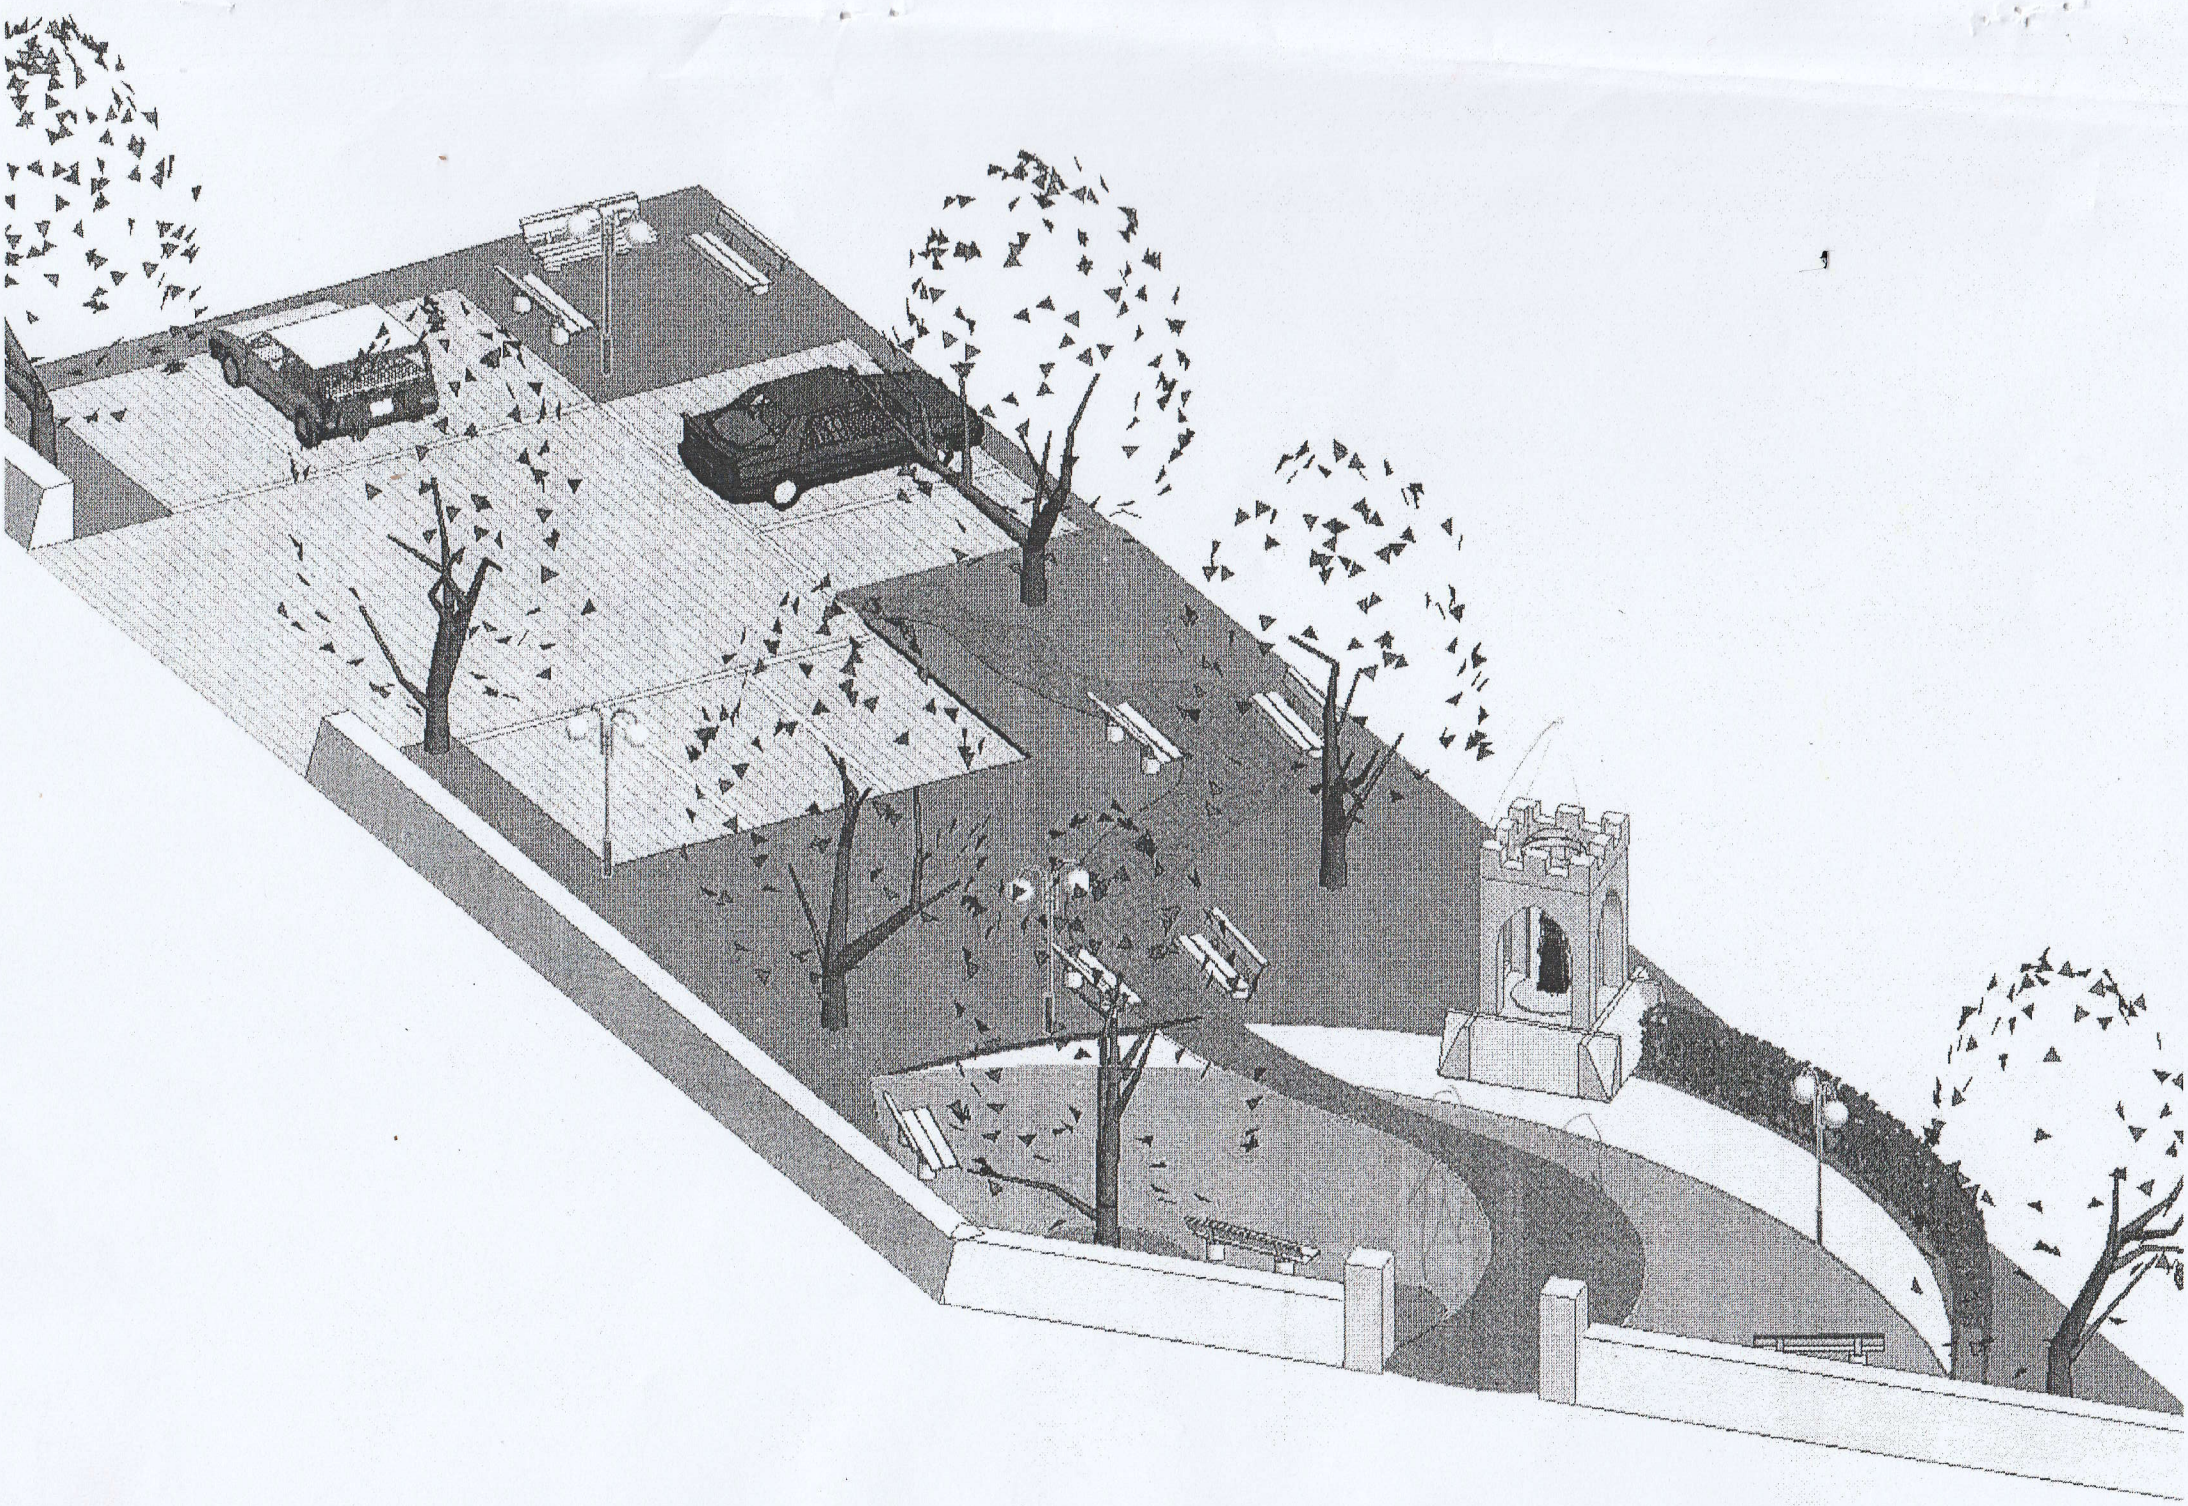
3.400
muro in pietra a secco
panchina
lampada
area a verde
panchina
lampada
parcheggio su betonprato
1.004
1.002
2.230
230
piazzale in pietra da taglio
panchine
500
866
muro in pietra a secco
vialetto mattoni
panchina
lampada
piazzale in pietra a spacco
edicola votiva
panchine
lampada
siepe di rose
250
5.100